

ΕΦΗΜΕΡΙΣ ΤΗΣ ΚΥΒΕΡΝΗΣΕΩΣ
ΤΗΣ ΕΛΛΗΝΙΚΗΣ ΔΗΜΟΚΡΑΤΙΑΣ

ΕΝ ΑΘΗΝΑΙΣ ΤΗ 6 ΝΟΕΜΒΡΙΟΥ 1980 | ΤΕΥΧΟΣ ΤΕΤΑΡΤΟΝ | ΑΡΙΘΜΟΣ ΦΥΛΛΟΥ 612

ΠΕΡΙΕΧΟΜΕΝΑ

ΠΟΛΕΟΔΟΜΙΑ

ΔΙΑΤΑΓΜΑΤΑ

ΑΝΑΚΟΙΝΩΣΕΙΣ

ΠΟΛΕΟΔΟΜΙΑ

ΔΙΑΤΑΓΜΑΤΑ

(1)

Περὶ ἀναθεωρήσεως τοῦ ρυμοτομικοῦ σχεδίου Φιλοθέης ('Αττικῆς).

Ο ΠΡΟΕΔΡΟΣ ΤΗΣ ΕΛΛΗΝΙΚΗΣ ΔΗΜΟΚΡΑΤΙΑΣ

Ἔχοντες ὑπ' ὄψει :

1. Τὰς διατάξεις τοῦ ἀπὸ 17 'Ιουλίου 1923 Ν. Δ/τος «Περὶ σχεδίων πόλεων κ.λ.π.», ὡς μεταγενεστέρως ἐτροποποιήθησαν καὶ συνεπληρώθησαν καὶ εἰδικώτερον τῶν ἄρθρων 3,9 καὶ 70 αὐτοῦ.

2. Τὰς διατάξεις τοῦ ἀπὸ 8.9.1923 Δ/τος «Περὶ καθορισμοῦ τῆς κατὰ τὸ ἄρθρον 3 τοῦ ἀπὸ 17.7.1923 Ν. Δ/τος «Περὶ σχεδίων πόλεων κ.λ.π. προθεσμίας» (ΦΕΚ 257/τ.Α') καὶ τὸ ὅτι ἡ κατὰ τὸ Διάταγμα αὐτὸ προθεσμία παρῆλθεν ἄπρακτος.

3. Τὰς διατάξεις τοῦ Ν.947/1979 «Περὶ Οἰκιστικῶν Περιοχῶν» (ΦΕΚ 169/τ.Α') καὶ εἰδικώτερον τοῦ ἄρθρου 62 (παρ. 1) αὐτοῦ.

4. Τὰς διατάξεις τοῦ Ν.1032/1980 «Περὶ συστάσεως Ὑπουργείου Χωροταξίας, Οἰκισμοῦ καὶ Περιβάλλοντος» (ΦΕΚ 57/τ.Α') καὶ εἰδικώτερον τῶν ἄρθρων 2 (παρ. 2), 3 (παρ. 1 ἐδάφ. α) καὶ 7 αὐτοῦ.

5. Τὰς ὑπ' ἀριθ. 144/1980, 157/1980 καὶ 899/1980 γνωμοδοτήσεις τοῦ Συμβουλίου Δημοσίων Ἔργων (Τμῆμα Οἰκισμοῦ) καὶ

6. Τὴν ὑπ' ἀριθ. 913/1980 γνωμοδότησιν τοῦ Συμβουλίου τῆς 'Επικρατείας, προτάσει τοῦ Ὑπουργοῦ Χωροταξίας, Οἰκισμοῦ καὶ Περιβάλλοντος, ἀποφασίζομεν :

Ἄρθρον 1.

'Εγκρίνεται ἡ ἀναθεώρησις τοῦ ρυμοτομικοῦ σχεδίου Φιλοθέης ('Αττικῆς) κατὰ τὰ ὑπ' ἀριθ. 35, 36, 37, 38 καὶ 39 οἰκοδομικὰ τετράγωνα, ὡς ἐμφαίνεται εἰς τὸ ὑπὸ τοῦ Γενικοῦ Διευθυντοῦ Οἰκισμοῦ θεωρημένον διὰ τῆς ὑπ' ἀριθ. Γ 26123/1980 πράξεως αὐτοῦ σχετικὸν πρωτότυπον διάγραμμα ὑπὸ κλίμακα 1 :1.000 τοῦ ὁποίου συνοπτικὸν ἀντίτυπον δημοσιεύεται μετὰ τοῦ παρόντος.

Ἄρθρον 2.

Κατὰ τὸ πρόσωπον τῶν οἰκοπέδων, οἰκοδομημένων ἢ μή, τῶν κειμένων ἐντὸς τῶν ὑπ' ἀριθ. 35,36,37,38 καὶ 39 οἰκοδομικῶν τετραγώνων ἐπιβάλλεται προκήπιον πλάτους ἕξ (6) μέτρων, ὡς ἐμφαίνεται εἰς τὸ ἐν ἄρθρῳ 1 τοῦ παρόντος μνημονευόμενον διάγραμμα.

Εἰς τὸν Ὑπουργὸν Χωροταξίας, Οἰκισμοῦ καὶ Περιβάλλοντος, ἀναθέτομεν τὴν δημοσίευσιν καὶ ἐκτέλεσιν τοῦ παρόντος Διατάγματος.


'Εν 'Αθήναις τῇ 2 'Οκτωβρίου 1980


Ο ΠΡΟΕΔΡΟΣ ΤΗΣ ΔΗΜΟΚΡΑΤΙΑΣ

ΚΩΝΣΤΑΝΤΙΝΟΣ Γ. ΚΑΡΑΜΑΝΛΗΣ

Ο ΥΠΟΥΡΓΟΣ ΧΩΡΟΤΑΞΙΑΣ, ΟΙΚΙΣΜΟΥ ΚΑΙ ΠΕΡΙΒΑΛΛΟΝΤΟΣ

ΓΕΩΡΓΙΟΣ ΠΛΥΤΑΣ

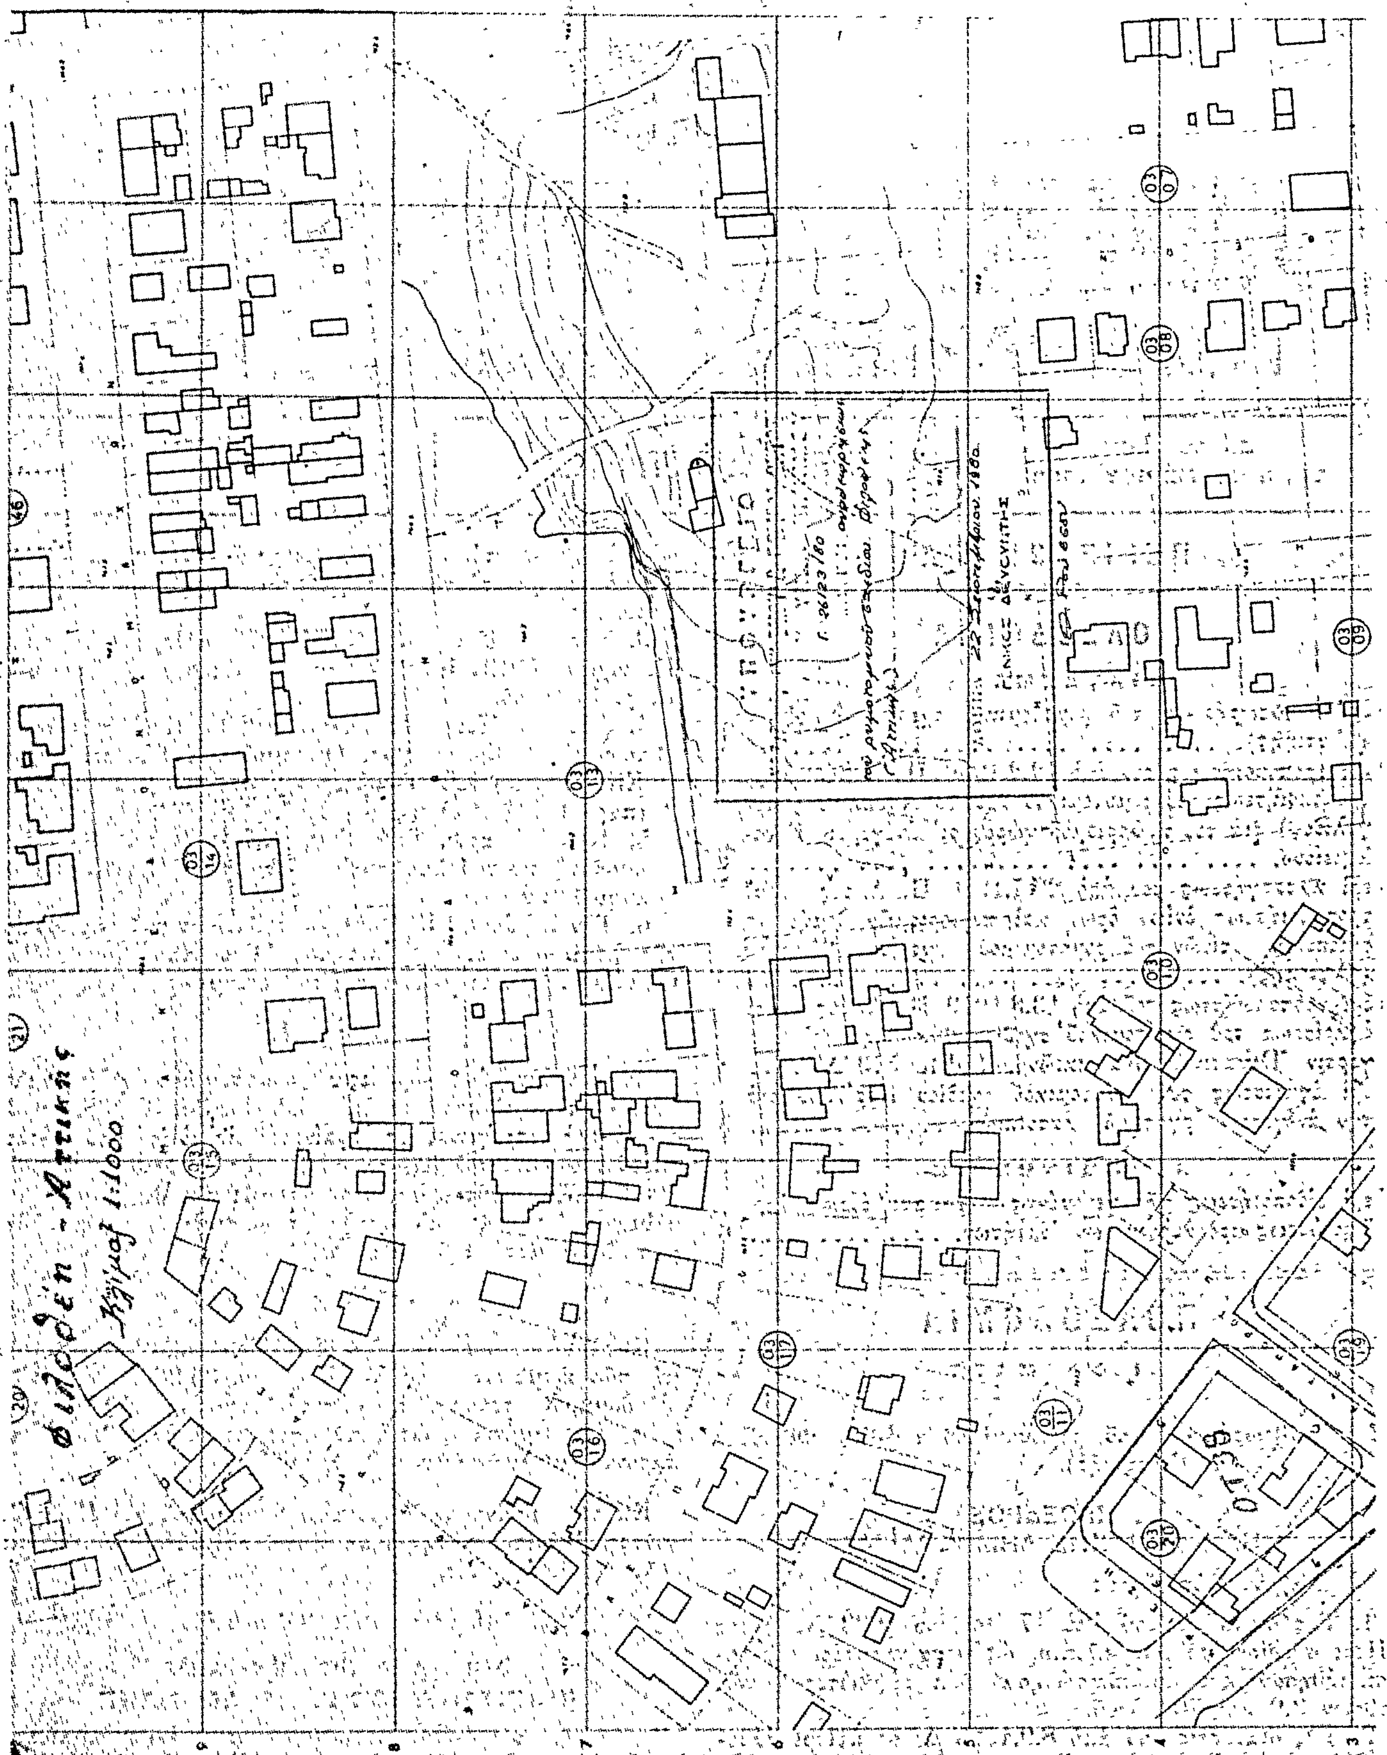

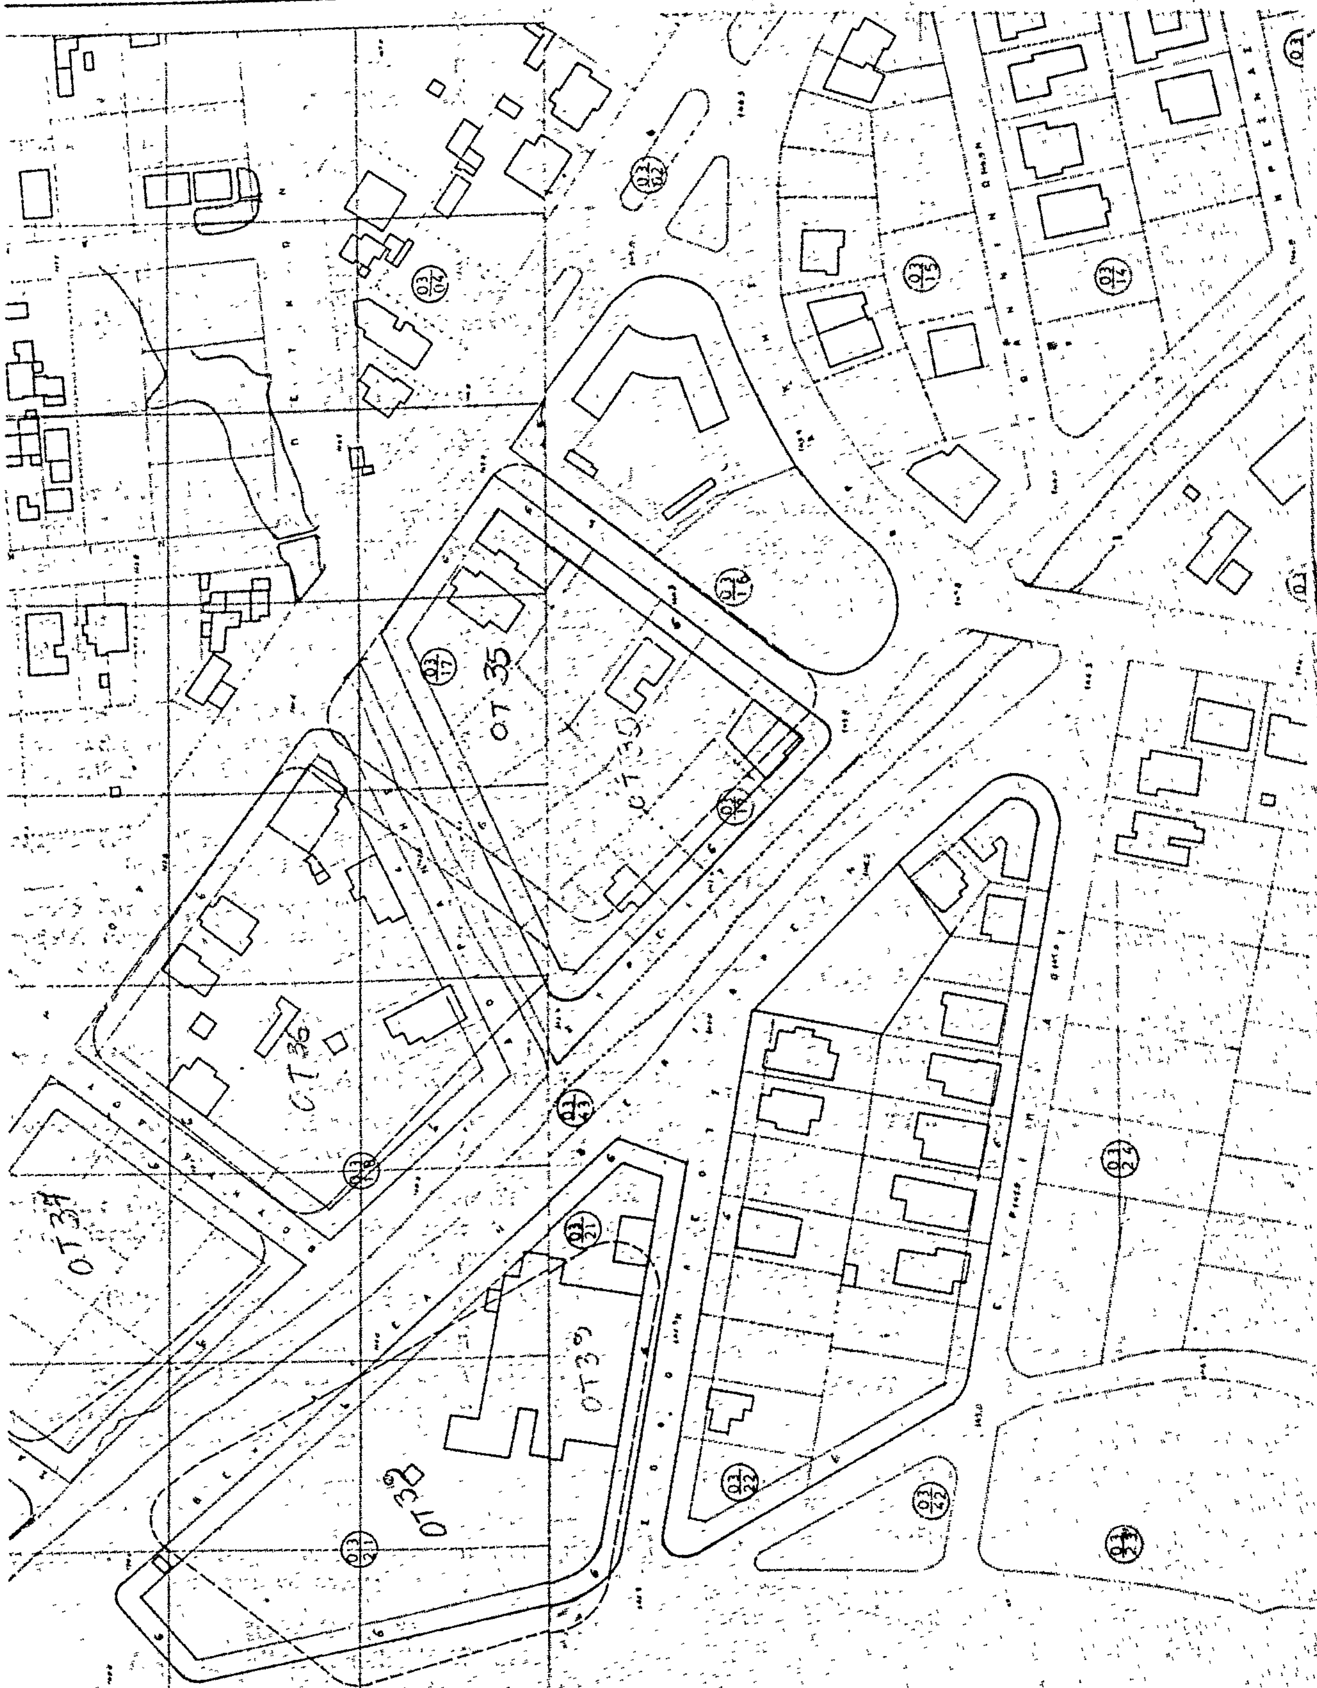
ΟΤ 35

(2)

Περὶ τροποποιήσεως τοῦ ἀπὸ 12.2.1980 Π. Δ/τος «περὶ τροποποιήσεως τοῦ ρυμοτομικοῦ σχεδίου Ναυπλίου ('Αργολίδος) διὰ τοῦ καθορισμοῦ χώρου δι' ἀνέγερσιν Γηροκομείου».

Ο ΠΡΟΕΔΡΟΣ ΤΗΣ ΕΛΛΗΝΙΚΗΣ ΔΗΜΟΚΡΑΤΙΑΣ

"Εχοντες ὑπ' ὄψει :

1. Τὰς διατάξεις τοῦ ἀπὸ 17.7.1923 Ν. Δ/τος «περὶ σχεδίων πόλεων κλπ.», ὡς μεταγενεστέρως ἐτροποποιήθησαν καὶ συνεπληρώθησαν καὶ εἰδικώτερον τῶν ἄρθρων 9 καὶ 85Α' αὐτοῦ».

2. Τὰς διατάξεις τοῦ Ν. 947/1979 «περὶ οἰκιστικῶν περιοχῶν» (Φ.Ε.Κ. 169/Α) καὶ εἰδικώτερον τοῦ ἄρθρου 62 (παρ. 1) αὐτοῦ.

3. Τὰς διατάξεις τοῦ Ν. 1032/1980 «περὶ συστάσεως 'Υπουργείου Χωροταξίας, Οἰκισμοῦ καὶ Περιβάλλοντος» (Φ.Ε.Κ. 57/Α') καὶ εἰδικώτερον τῶν ἄρθρων 2,3 καὶ 7 αὐτοῦ.

4. Τὴν ὑπ' ἀριθ. 981/1980 γνωμοδότησιν τοῦ Συμβουλίου τῆς 'Επικρατείας, προτάσει τοῦ 'Υπουργοῦ Χωροταξίας, Οἰκισμοῦ καὶ Περιβάλλοντος, ἀπεφασίσαμεν :

"Αρθρον μόνον.

'Η παράγραφος 4 τοῦ ἄρθρου 2 τοῦ ἀπὸ 12.2.1980 Π. Δ/τος (Φ.Ε.Κ. 162/Δ'), ἀντικαθίσταται ὡς ἀκολούθως : «4. Μέγιστος ἐπιτρεπόμενος ἀριθμὸς ὀρόφων τρεῖς (3) μὲ μέγιστον ὕψος τοῦ κτιρίου ἕνδεκα καὶ ἥμισυ (11,5) μέτρα συμπεριλαμβανομένου καὶ τοῦ ὕψους τῆς στέγης ἐκ κεράμων, ἡ ὁποία εἶναι ὑποχρεωτική».

Εἰς τὸν 'Υπουργὸν Χωροταξίας, Οἰκισμοῦ καὶ Περιβάλλοντος ἀναθέτομεν τὴν δημοσίευσιν καὶ ἐκτέλεσιν τοῦ παρόντος Διατάγματος.

'Εν 'Αθήναις τῇ 24 'Οκτωβρίου 1980

Ο ΠΡΟΕΔΡΟΣ ΤΗΣ ΔΗΜΟΚΡΑΤΙΑΣ
ΚΩΝΣΤΑΝΤΙΝΟΣ Γ. ΚΑΡΑΜΑΝΛΗΣ

Ο ΥΠΟΥΡΓΟΣ ΧΩΡΟΤΑΞΙΑΣ, ΟΙΚΙΣΜΟΥ ΚΑΙ ΠΕΡΙΒΑΛΛΟΝΤΟΣ
ΓΕΩΡΓΙΟΣ ΠΛΥΤΑΣ

(3)

Περὶ καταργήσεως τοῦ ἀπὸ 29.7.1980 Π. Δ/τος «περὶ τροποποιήσεως ἐνίων ὅρων καὶ περιορισμῶν δομήσεως οἰκοπέδων τινῶν τοῦ ρυμοτομικοῦ σχεδίου Ψυχικοῦ ('Αττικῆς)».

Ο ΠΡΟΕΔΡΟΣ ΤΗΣ ΕΛΛΗΝΙΚΗΣ ΔΗΜΟΚΡΑΤΙΑΣ

"Εχοντες ὑπ' ὄψει :

1. Τὰς διατάξεις τοῦ ἀπὸ 17.7.1923 Ν. Δ/τος «περὶ σχεδίων πόλεων κ.λ.π.» ὡς μεταγενεστέρως ἐτροποποιήθησαν καὶ συνεπληρώθησαν καὶ εἰδικώτερον τῶν ἄρθρων 9,11 καὶ 85Α αὐτοῦ.

2. Τὰς διατάξεις τοῦ Ν. 1032/1980 «περὶ συστάσεως 'Υπουργείου Χωροταξίας, Οἰκισμοῦ καὶ Περιβάλλοντος» (Φ.Ε.Κ. 57Α) καὶ εἰδικώτερον τῶν ἄρθρων 2,3 καὶ 7 αὐτοῦ.

3. Τὴν ὑπ' ἀριθ. 1042/1980 γνωμοδότησιν τοῦ Συμβουλίου τῆς 'Επικρατείας, προτάσει τοῦ 'Υπουργοῦ Χωροταξίας, Οἰκισμοῦ καὶ Περιβάλλοντος, ἀποφασίζομεν :

"Αρθρον μόνον.

Καταργεῖται τὸ ἀπὸ 29.7.1980 Π. Δ/γμα «περὶ τροποποιήσεως ἐνίων ὅρων καὶ περιορισμῶν δομήσεως οἰκοπέδων τινῶν τοῦ ρυμοτομικοῦ σχεδίου Ψυχικοῦ ('Αττικῆς) (Φ.Ε.Κ. 523Δ.

Εἰς τὸν 'Υπουργὸν Χωροταξίας, Οἰκισμοῦ καὶ Περιβάλλοντος ἀναθέτομεν τὴν δημοσίευσιν καὶ ἐκτέλεσιν τοῦ παρόντος Διατάγματος.

'Εν 'Αθήναις τῇ 24 'Οκτωβρίου 1980

Ο ΠΡΟΕΔΡΟΣ ΤΗΣ ΔΗΜΟΚΡΑΤΙΑΣ
ΚΩΝΣΤΑΝΤΙΝΟΣ Γ. ΚΑΡΑΜΑΝΛΗΣ

Ο ΥΠΟΥΡΓΟΣ ΧΩΡΟΤΑΞΙΑΣ, ΟΙΚΙΣΜΟΥ ΚΑΙ ΠΕΡΙΒΑΛΛΟΝΤΟΣ
ΓΕΩΡΓΙΟΣ ΠΛΥΤΑΣ

(4)

Περὶ τροποποιήσεως τοῦ ἀπὸ 13.8.1979 Π. Δ/τος «περὶ ἐγκρίσεως τοῦ ρυμοτομικοῦ σχεδίου Φλωρίνης δι' ἀνέγερσιν 'Εργατικῶν Κατοικιῶν» (Φ.Ε.Κ. 573/Δ)».

Ο ΠΡΟΕΔΡΟΣ ΤΗΣ ΕΛΛΗΝΙΚΗΣ ΔΗΜΟΚΡΑΤΙΑΣ

"Εχοντες ὑπ' ὄψιν :

1. Τὰς διατάξεις τοῦ ἀπὸ 17.7.1923 Ν. Δ/τος «περὶ σχεδίων πόλεων κ.λ.π.», ὡς μεταγενεστέρως ἐτροποποιήθησαν καὶ συνεπληρώθησαν καὶ εἰδικώτερον τοῦ ἄρθρου 9 αὐτοῦ.

2. Τὰς διατάξεις τοῦ Ν. 947/1979 «περὶ οἰκιστικῶν περιοχῶν» (Φ.Ε.Κ. 169/Α) καὶ εἰδικώτερον τοῦ ἄρθρου 62 (παρ. 1) αὐτοῦ.

3. Τὰς διατάξεις τοῦ Ν. 1032/1980 «περὶ συστάσεως 'Υπουργείου Χωροταξίας, Οἰκισμοῦ καὶ Περιβάλλοντος» (Φ.Ε.Κ. 57/Α) καὶ εἰδικώτερον τῶν ἄρθρων 2 (παρ. 2),3 (παρ. 1 ἐδαφ. α) καὶ 7 αὐτοῦ.

4. Τὴν ὑπ' ἀριθ. 486/1980 γνωμοδότησιν τοῦ Συμβουλίου Δημοσίων "Εργων (Τμῆμα Οἰκισμοῦ) καὶ

5. Τὴν ὑπ' ἀριθ. 959/1980 γνωμοδότησιν τοῦ Συμβουλίου τῆς 'Επικρατείας, προτάσει τοῦ 'Υπουργοῦ Χωροταξίας, Οἰκισμοῦ καὶ Περιβάλλοντος, ἀποφασίζομεν :

"Αρθρον μόνον.

'Η παρ. 1 τοῦ ἄρθρου 2 τοῦ ἀπὸ 13.8.1979 Π. Δ/τος, ἀντικαθίσταται ὡς ἀκολούθως :

«1. Συντελεστὴς δομήσεως ἐπὶ τοῦ συνόλου τῶν οἰκοδομικῶν τετραγώνων ἑβδομήκοντα ἑκατοστὰ (0,70)».

Εἰς τὸν 'Υπουργὸν Χωροταξίας, Οἰκισμοῦ καὶ Περιβάλλοντος, ἀναθέτομεν τὴν δημοσίευσιν καὶ ἐκτέλεσιν τοῦ παρόντος Διατάγματος.

'Εν 'Αθήναις τῇ 24 'Οκτωβρίου 1980

Ο ΠΡΟΕΔΡΟΣ ΤΗΣ ΔΗΜΟΚΡΑΤΙΑΣ
ΚΩΝΣΤΑΝΤΙΝΟΣ Γ. ΚΑΡΑΜΑΝΛΗΣ

Ο ΥΠΟΥΡΓΟΣ ΧΩΡΟΤΑΞΙΑΣ, ΟΙΚΙΣΜΟΥ ΚΑΙ ΠΕΡΙΒΑΛΛΟΝΤΟΣ
ΓΕΩΡΓΙΟΣ ΠΛΥΤΑΣ

(5)

Περὶ ἐγκρίσεως τοῦ ρυμοτομικοῦ σχεδίου Κορίνθου διὰ τὴν ἀνέγερσιν ἐργατικῶν κατοικιῶν.

Ο ΠΡΟΕΔΡΟΣ ΤΗΣ ΕΛΛΗΝΙΚΗΣ ΔΗΜΟΚΡΑΤΙΑΣ

"Εχοντες ὑπ' ὄψει :

1. Τὰς διατάξεις τοῦ ἀπὸ 17 'Ιουλίου 1923 Ν.Δ/τος «περὶ σχεδίων πόλεων κ.λ.π.», ὡς μεταγενεστέρως ἐτροποποιήθησαν καὶ συνεπληρώθησαν καὶ εἰδικώτερον τῶν ἄρθρων 1, 2 καὶ 9 αὐτοῦ.

2. Τὰς διατάξεις τοῦ ἀπὸ 8.9.1923 Δ/τος «περὶ καθορισμοῦ τῆς κατὰ τὸ ἄρθρον 3 τοῦ ἀπὸ 17.7.23 Ν.Δ/τος «περὶ σχεδίων πόλεων κ.λ.π.», προθεσμίας» (ΦΕΚ 207/Α) καὶ τὸ ὅτι ἡ κατὰ τὸ Δ/γμα αὐτὸ προθεσμία παρῆλθεν ἄπρακτος.

3. Τὰς διατάξεις τοῦ Ν.Δ. 8/1973 «περὶ Γ.Ο.Κ. ὡς ἐτροποποιήθη διὰ τοῦ Ν.Δ. 205/74 (ΦΕΚ 363/Α) καὶ εἰδικώτερον τῶν ἄρθρων 34 (παρ. 1 καὶ 35 (παρ. 5) αὐτοῦ.

4. Τὰς διατάξεις τοῦ Ν. 947/79 «περὶ οἰκιστικῶν περιοχῶν». (ΦΕΚ 169/Α) καὶ εἰδικώτερον τοῦ ἄρθρου 62 (παρ. 2) αὐτοῦ.

5. Τὰς διατάξεις τοῦ Ν. 1032/1980 «περὶ συστάσεως Ὑπουργείου Χωροταξίας, Οἰκισμοῦ καὶ Περιβάλλοντος» (ΦΕΚ 57/Α) καὶ εἰδικώτερον τῶν ἄρθρων 2 καὶ 7 αὐτοῦ.

6. Τὰς ὑπ' ἀριθ. 74/78, 807/79 καὶ 112/80 γνωμοδοτήσεις τοῦ Συμβουλίου Δημοσίων Ἔργων, (Τμῆμα Μελετῶν) καὶ (Τμῆμα Οἰκισμοῦ) καὶ

7. Τὴν ὑπ' ἀριθ. 770/80 γνωμοδότησιν τοῦ Συμβουλίου τῆς Ἐπικρατείας, προτάσει τοῦ Ὑπουργοῦ Χωροταξίας, Οἰκισμοῦ καὶ Περιβάλλοντος, ἀποφασίζομεν :

Ἄρθρον 1.

Ἐγκρίνεται τὸ ρυμοτομικὸν σχέδιον Κορίνθου, διὰ τῆς δημιουργίας : α) τῶν ὑπ' ἀριθ. 1 καὶ 2 οἰκοδομικῶν τετραγώνων, ὡς χώρων δι' ἀνέγερσιν ἐργατικῶν κατοικιῶν, β) χώρου ἀνεγέρσεως καταστημάτων καὶ αἰθούσης συγκεντρώσεως, γ) κοινοχρήστων χώρων καὶ δ) ρυμοτομικῶν γραμμῶν πρὸς ἐξασφάλισιν ὁδῶν προσπελάσεως, ὡς ἐμφαίνεται εἰς τὸ ὑπὸ τοῦ Γενικοῦ Δ/ντοῦ Οἰκισμοῦ θεωρημένον διὰ τῆς ὑπ' ἀριθ. Γ. 24115/80 πράξεως αὐτοῦ σχετικὸν πρωτότυπον διάγραμμα ὑπὸ κλίμακα 1 : 500, τοῦ ὁποίου συνοπτικὸν ἀντίτυπον δημοσιεύεται μετὰ τοῦ παρόντος.

Ἄρθρον 2.

Οἱ ὅροι καὶ περιορισμοὶ δομήσεως τῶν ἀνεγερθησομένων ἐργατικῶν κατοικιῶν, καταστημάτων καὶ αἰθούσης συγκεντρώσεως, καθορίζονται ὡς ἀκολούθως :

1. Οἰκοδομικὸν σύστημα τὸ πανταχόθεν ἐλεύθερον.

2. Μέγιστον ποσοστὸν καλύψεως τριάκοντα ἐπὶ τοῖς ἑκατὸν (30%) τῆς ἐπιφανείας τῶν οἰκοδ. τετραγώνων τῶν ἐργατικῶν κατοικιῶν τοῦ χώρου ἀνεγέρσεως καταστημάτων καὶ αἰθούσης συγκεντρώσεως.

3. Μέγιστος ἐπιτρεπόμενος ἀριθμὸς ὀρόφων : α) τῶν κτιρίων τῶν ἐργατικῶν κατοικιῶν δύο (2) μὲ μέγιστον αὐτῶν ὕψος ὀκτὼ καὶ ἥμισυ (8,50) μέτρα, συμπεριλαμβανόμενον καὶ τὸ ὕψος τῆς στέγης.

β) τῶν κτιρίων τῶν καταστημάτων καὶ τῆς αἰθούσης συγκεντρώσεως, εἷς (1) μὲ μέγιστον αὐτῶν ὕψος πέντε (5) μέτρα.

4. Συντελεστὴς δομήσεως ἐπὶ τοῦ συνόλου τῶν οἰκοδομικῶν τετραγώνων τῶν ἐργατικῶν κατοικιῶν, καταστημάτων καὶ αἰθούσης συγκεντρώσεως ἑξήκοντα ἑκατοστὰ (0,60).

5. Ἀπόστασις κτισμάτων ἐκ τῶν πέριξ ρυμοτομικῶν γραμμῶν τέσσαρα (4) μέτρα κατ. ἐλάχιστον.

Εἰς τὸν Ὑπουργὸν Χωροταξίας, Οἰκισμοῦ καὶ Περιβάλλοντος, ἀναθέτομεν τὴν δημοσίευσιν καὶ ἐκτέλεσιν τοῦ παρόντος Διατάγματος.


Ἐν Ἀθήναις τῇ 2 Ὀκτωβρίου 1980


Ο ΠΡΟΕΔΡΟΣ ΤΗΣ ΔΗΜΟΚΡΑΤΙΑΣ

ΚΩΝΣΤΑΝΤΙΝΟΣ Γ. ΚΑΡΑΜΑΝΛΗΣ

Ο ΥΠΟΥΡΓΟΣ ΧΩΡΟΤΑΞΙΑΣ, ΟΙΚΙΣΜΟΥ ΚΑΙ ΠΕΡΙΒΑΛΛΟΝΤΟΣ

ΓΕΩΡΓΙΟΣ ΠΛΥΤΑΣ

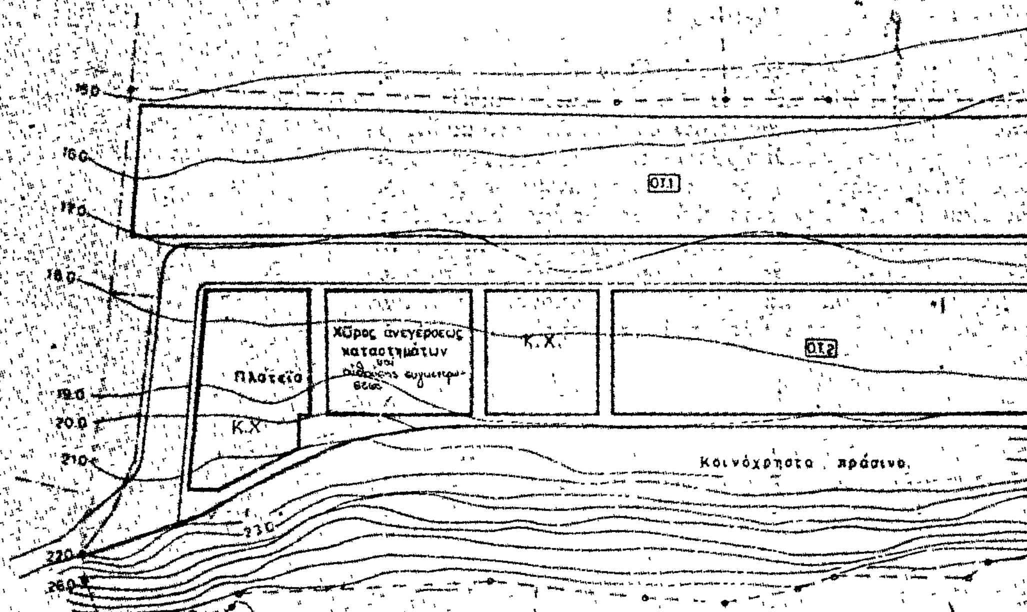
15.0
16.0
17.0
ΟΤ.1
18.0
Πλατεία
Χώρος ανεγέρσεως καταστημάτων
Κ.Χ.
ΟΤ.2
19.0
20.0
Κ.Χ
21.0
Κοινόχρηστα πράσινο.
23.0
22.0
26.0

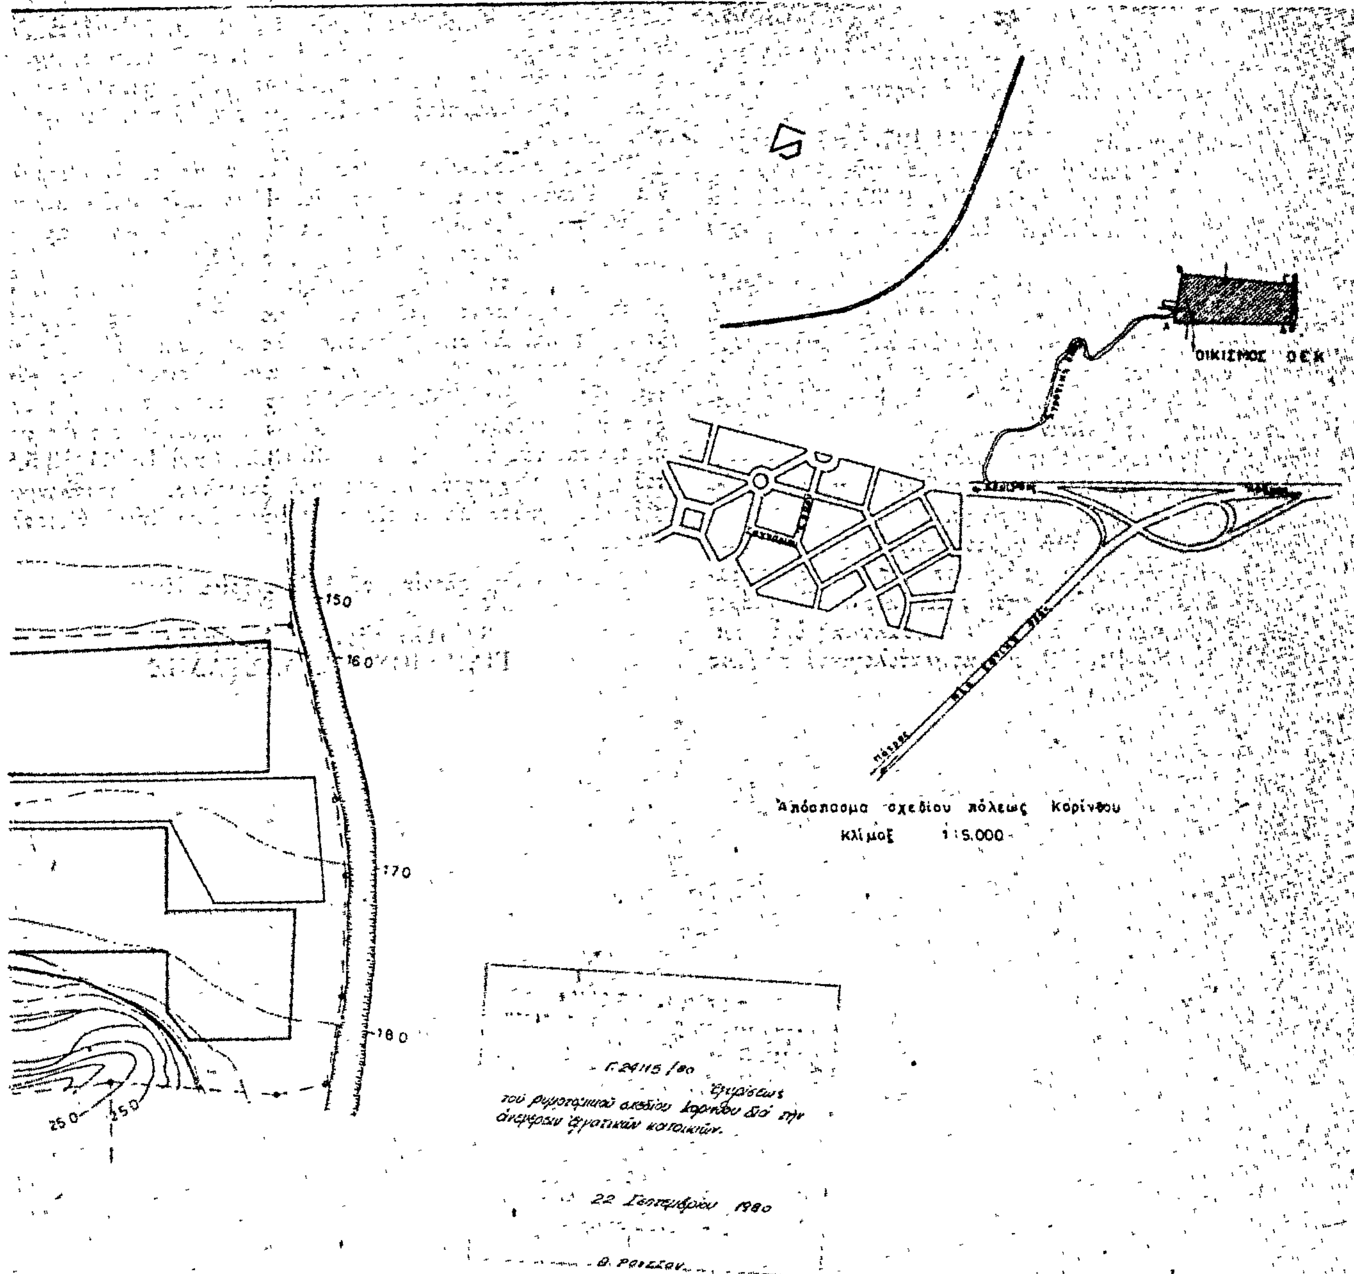

ΟΡΟΙ ΔΟΜΗΣΕΩΣ

Οικοδομικό Σύστημα	ΠΣ
Ποσοστό καλύψεως (ἑνὰ οἰκοδ. τετράγωνο)	0,30
Συντελεστής δομήσεως	0,60
Ἐλαχίστη ἀπόσταση ἀπὸ ρυμοτομικὴ γραμμή	4 μ.
Ἀριθμός ὀρόφων	2
Ὕψος κατοικιῶν ἐκτὸς τῆς στέγης	8,5 μ.
Ὕψος καταστημάτων καὶ διαβάσεως Εμπορευμάτων	5

Ο.Τ.= ΟΙΚΟΔ.ΤΕΤΡ. ΚΑΤΟΙΚΙΑΣ

ΟΡΓΑΝΙΣΜΟΣ ΕΡΓΑΤΙΚΗΣ ΚΑΤΟΙΚΙΑΣ
ΔΙΕΥΘΥΝΣΗ ΤΕΧΝΙΚΩΝ ΥΠΗΡΕΣΙΩΝ
ΥΠΗΡΕΣΙΑ ΟΙΚΙΣΤΙΚΩΝ ΜΕΛΕΤΩΝ

ΜΕΛΕΤΗ: ΚΟΡΙΝΘΟΣ III		ΑΡΙΘΜ. ΜΕΛΕΤΗΣ: 11.299
ΤΙΤΛΟΣ ΣΧΕΔΙΟΥ: Ρυμοτομικό I		ΑΡΙΘΜ. ΣΧΕΔΙΟΥ: Α/1
Ο ΣΧΕΔΙΑΣΤΗΣ: Φ. ΧΡΙΣΤΟΦΙΔΟΥ	ΗΜΕΡΟΜΗΝΙΑ: 3-11-79	ΚΛΙΜΑΚΑ: 1:500
Ο ΜΗΧΑΝΙΚΟΣ	Ο ΠΡΟΪΣΤΑΜΕΝΟΣ	Ο ΔΙΕΥΘΥΝΤΗΣ
Ε. ΜΑΝΤΖΑΡΑ	Ο. ΖΑΓΓΡΑΙΝΟΣ	Θ. ΠΑΣΧΗΣ

ΑΝΑΚΟΙΝΩΣΕΙΣ

(6)

Περὶ εἰδοποιήσεως τῆς γενομένης παρακαταθέσεως ἀποζημιώσεως προσκυρουμένων ἀκινήτων.

Πρᾶξις τακτοποιήσεως: 3545/17.11.1973 τοῦ Γραφείου Ἀπαλλοτριώσεων Πολεοδομικῶν Ἐφαρμογῶν Θεσσαλονίκης, κυρωθεῖσα διὰ τῆς ὑπ' ἀριθ. Τ.Υ. 9835/28.3.74 καὶ τῆς τοιαύτης Ε. 20437/24.9.74 ἀποφάσεως τοῦ Νομάρχου Θεσσαλονίκης.

Ἀπόφασις καθορισμοῦ προσωρινῆς τιμῆς μονάδος: 1660/1978 Μονομελοῦς Πρωτοδικείου Θεσσαλονίκης. Ὑπὲρ οὗ ἡ ἀπαλλοτρίωσις: Δημήτριος Παναγιωτόπουλος τοῦ Κωσμᾶ κάτοικος Θεσσαλονίκης, ἐργολάβος οἰκοδομῶν.

Καθ' ὧν: 1) Δημήτριος Χουλιάρας τοῦ Κων/νου, κάτοικος Θεσσαλονίκης, ὁδὸς Ἀλκινόου 5.

2) Κοινότης Τριανδρίας Θεσσαλονίκης.

3) Ὀλυμπία σύζυγος Κων/νου Δρανίδου τὸ γένος Γεωργίου Χατζοπούλου, κατοίκου Κατερίνης.

Προσκυρούμενα: α) Τὸ τμῆμα ὑπὸ στοιχεῖα 9—10—3—6—9 τοῦ κτηματολογικοῦ διαγράμματος τῆς ἀνωτέρω πράξεως ἐμβαδοῦ 27.00 τ.μ. ἰδιοκτησίας Δημητρίου Χουλιάρα. β) Τὸ (ὑπ' ἀριθ. τμῆμα) κείμενον ἐν Θεσσαλονίκῃ ὑπὸ στοιχεῖα 13—11—6—8—12—13 τοῦ κτηματολογικοῦ πίνακος τῆς ἀνωτέρω πράξεως ὑπ' ἀριθ. 20 ἰδιοκτησίας Κοινότητος Τριανδρίας Θεσσαλονίκης ἐμβαδοῦ 57,60 τ.μ. καὶ γ) τὸ τμῆμα ὑπὸ στοιχεῖα 13—12—14—15—13 τοῦ κτηματολογικοῦ διαγράμματος τῆς ἀνωτέρω πράξεως τῆς ἰδιοκτησίας ὑπ' ἀριθ. 5 τῆς Ὀλυμπίας Δρανίδου ἐμβαδὸν 46 τ.μ. κείμενον ἐν Θεσσαλονίκῃ.

Τρόπος καταβολῆς: Παρακατάθεσις εἰς τὸ ἐν Θεσσαλονίκῃ Ὑποκατάστημα τοῦ Ταμείου Παρακαταθηκῶν Δανείου τὸ ποσὸν τοῦ 1.258.000 ἐπ' ὀνόματί των καθ' ὧν ἡ προσκύρωσις ὡς εἰκαζομένων δικαιούχων αὐτῆς.

Συνετάχθη τὸ ὑπ' ἀριθ. 271542/9.5.1980 Γραμμάτιον συστάσεως Παρακαταθήκης τοῦ Ὑποκαταστήματος Παρακαταθήκης καὶ Δανείων Θεσσαλονίκης ὅπερ κατετέθη εἰς τὴν Συμβολαιογράφον Θεσσαλονίκης Νίκην Ἀδριανοῦ, συνταχθείσης τῆς ὑπ' ἀριθ. 3512/9.8.80 πράξεως καταθέσεώς της, ἥτις καὶ ἐπεδόθη εἰς τοὺς καθ' ὧν ἡ προσκύρωσις ὡς προκύπτει ἐπὶ τὰς ὑπ' ἀριθ. 13.463/13.580 καὶ 13464/13.5.80 τοῦ Γρηγ. Γρηγορούδη δικαστικοῦ ἐπιμελητοῦ Θεσσαλονίκης καὶ Παναγιώτη Συντελίδη δικαστικοῦ ἐπιμελητοῦ Θεσσαλονίκης.

Ἐν Θεσσαλονίκῃ τῇ 1 Νοεμβρίου 1980

Ὁ Πληρεξούσιος Δικηγόρος
ΓΕΩΡΓΙΟΣ ΚΑΡΔΑΣΤΑΔΗΣ

ΑΠΟ ΤΟ ΕΘΝΙΚΟ ΤΥΠΟΓΡΑΦΕΙΟ